




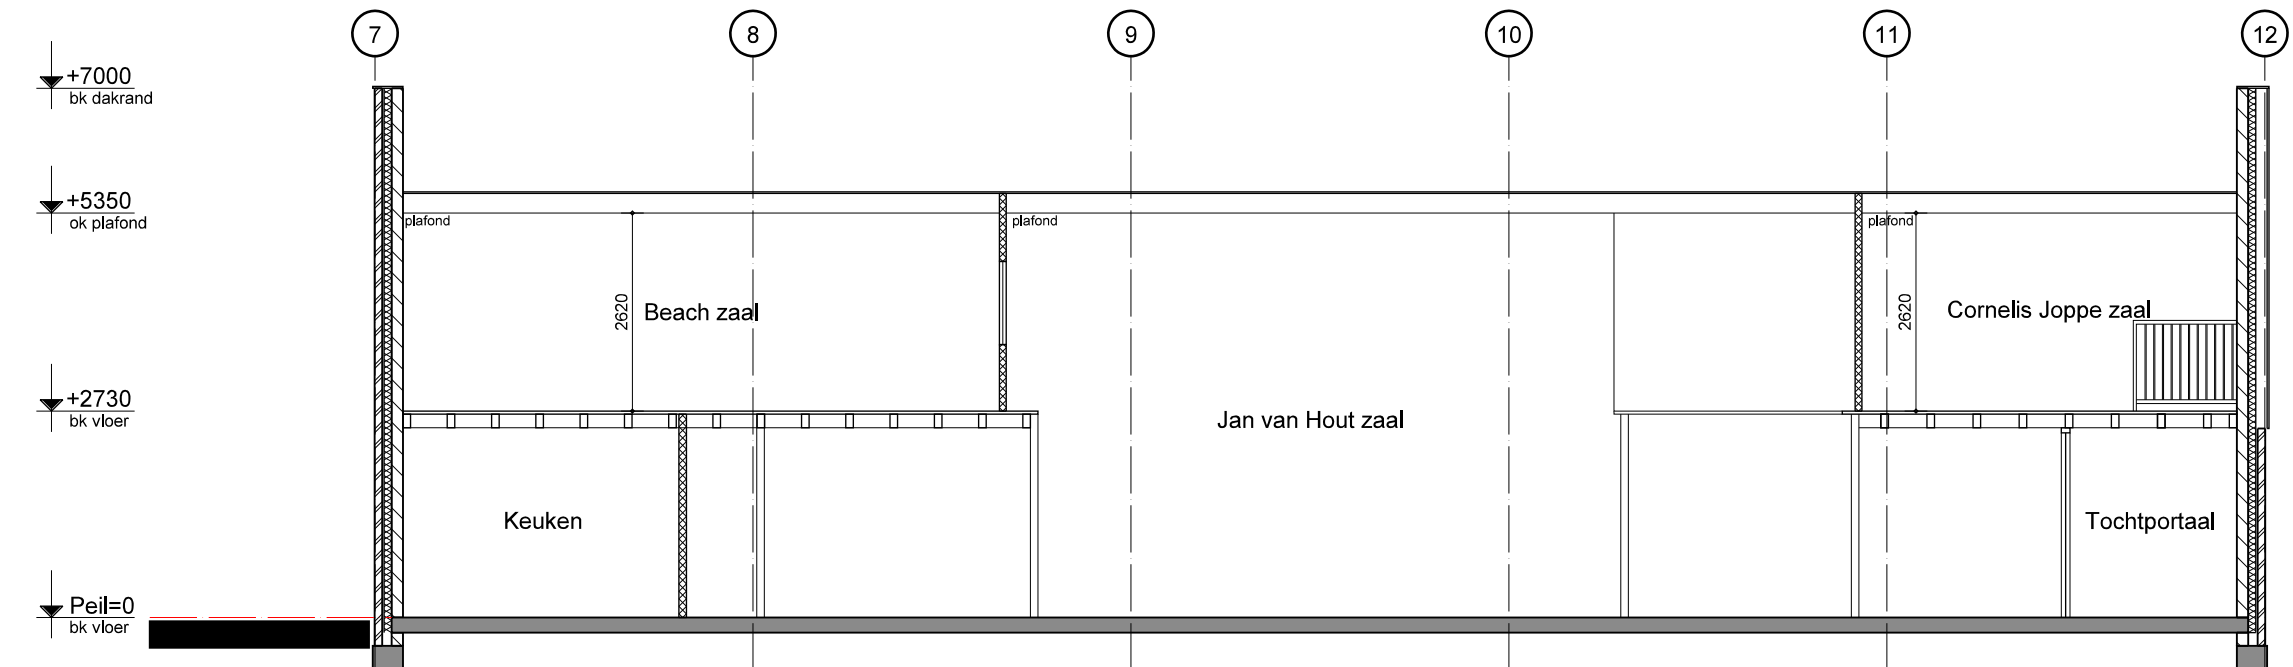

**PLATTEGROND BEGANE GROND  
HET PAND IS 1 GROOT BRANDCOMPARTIMENT**

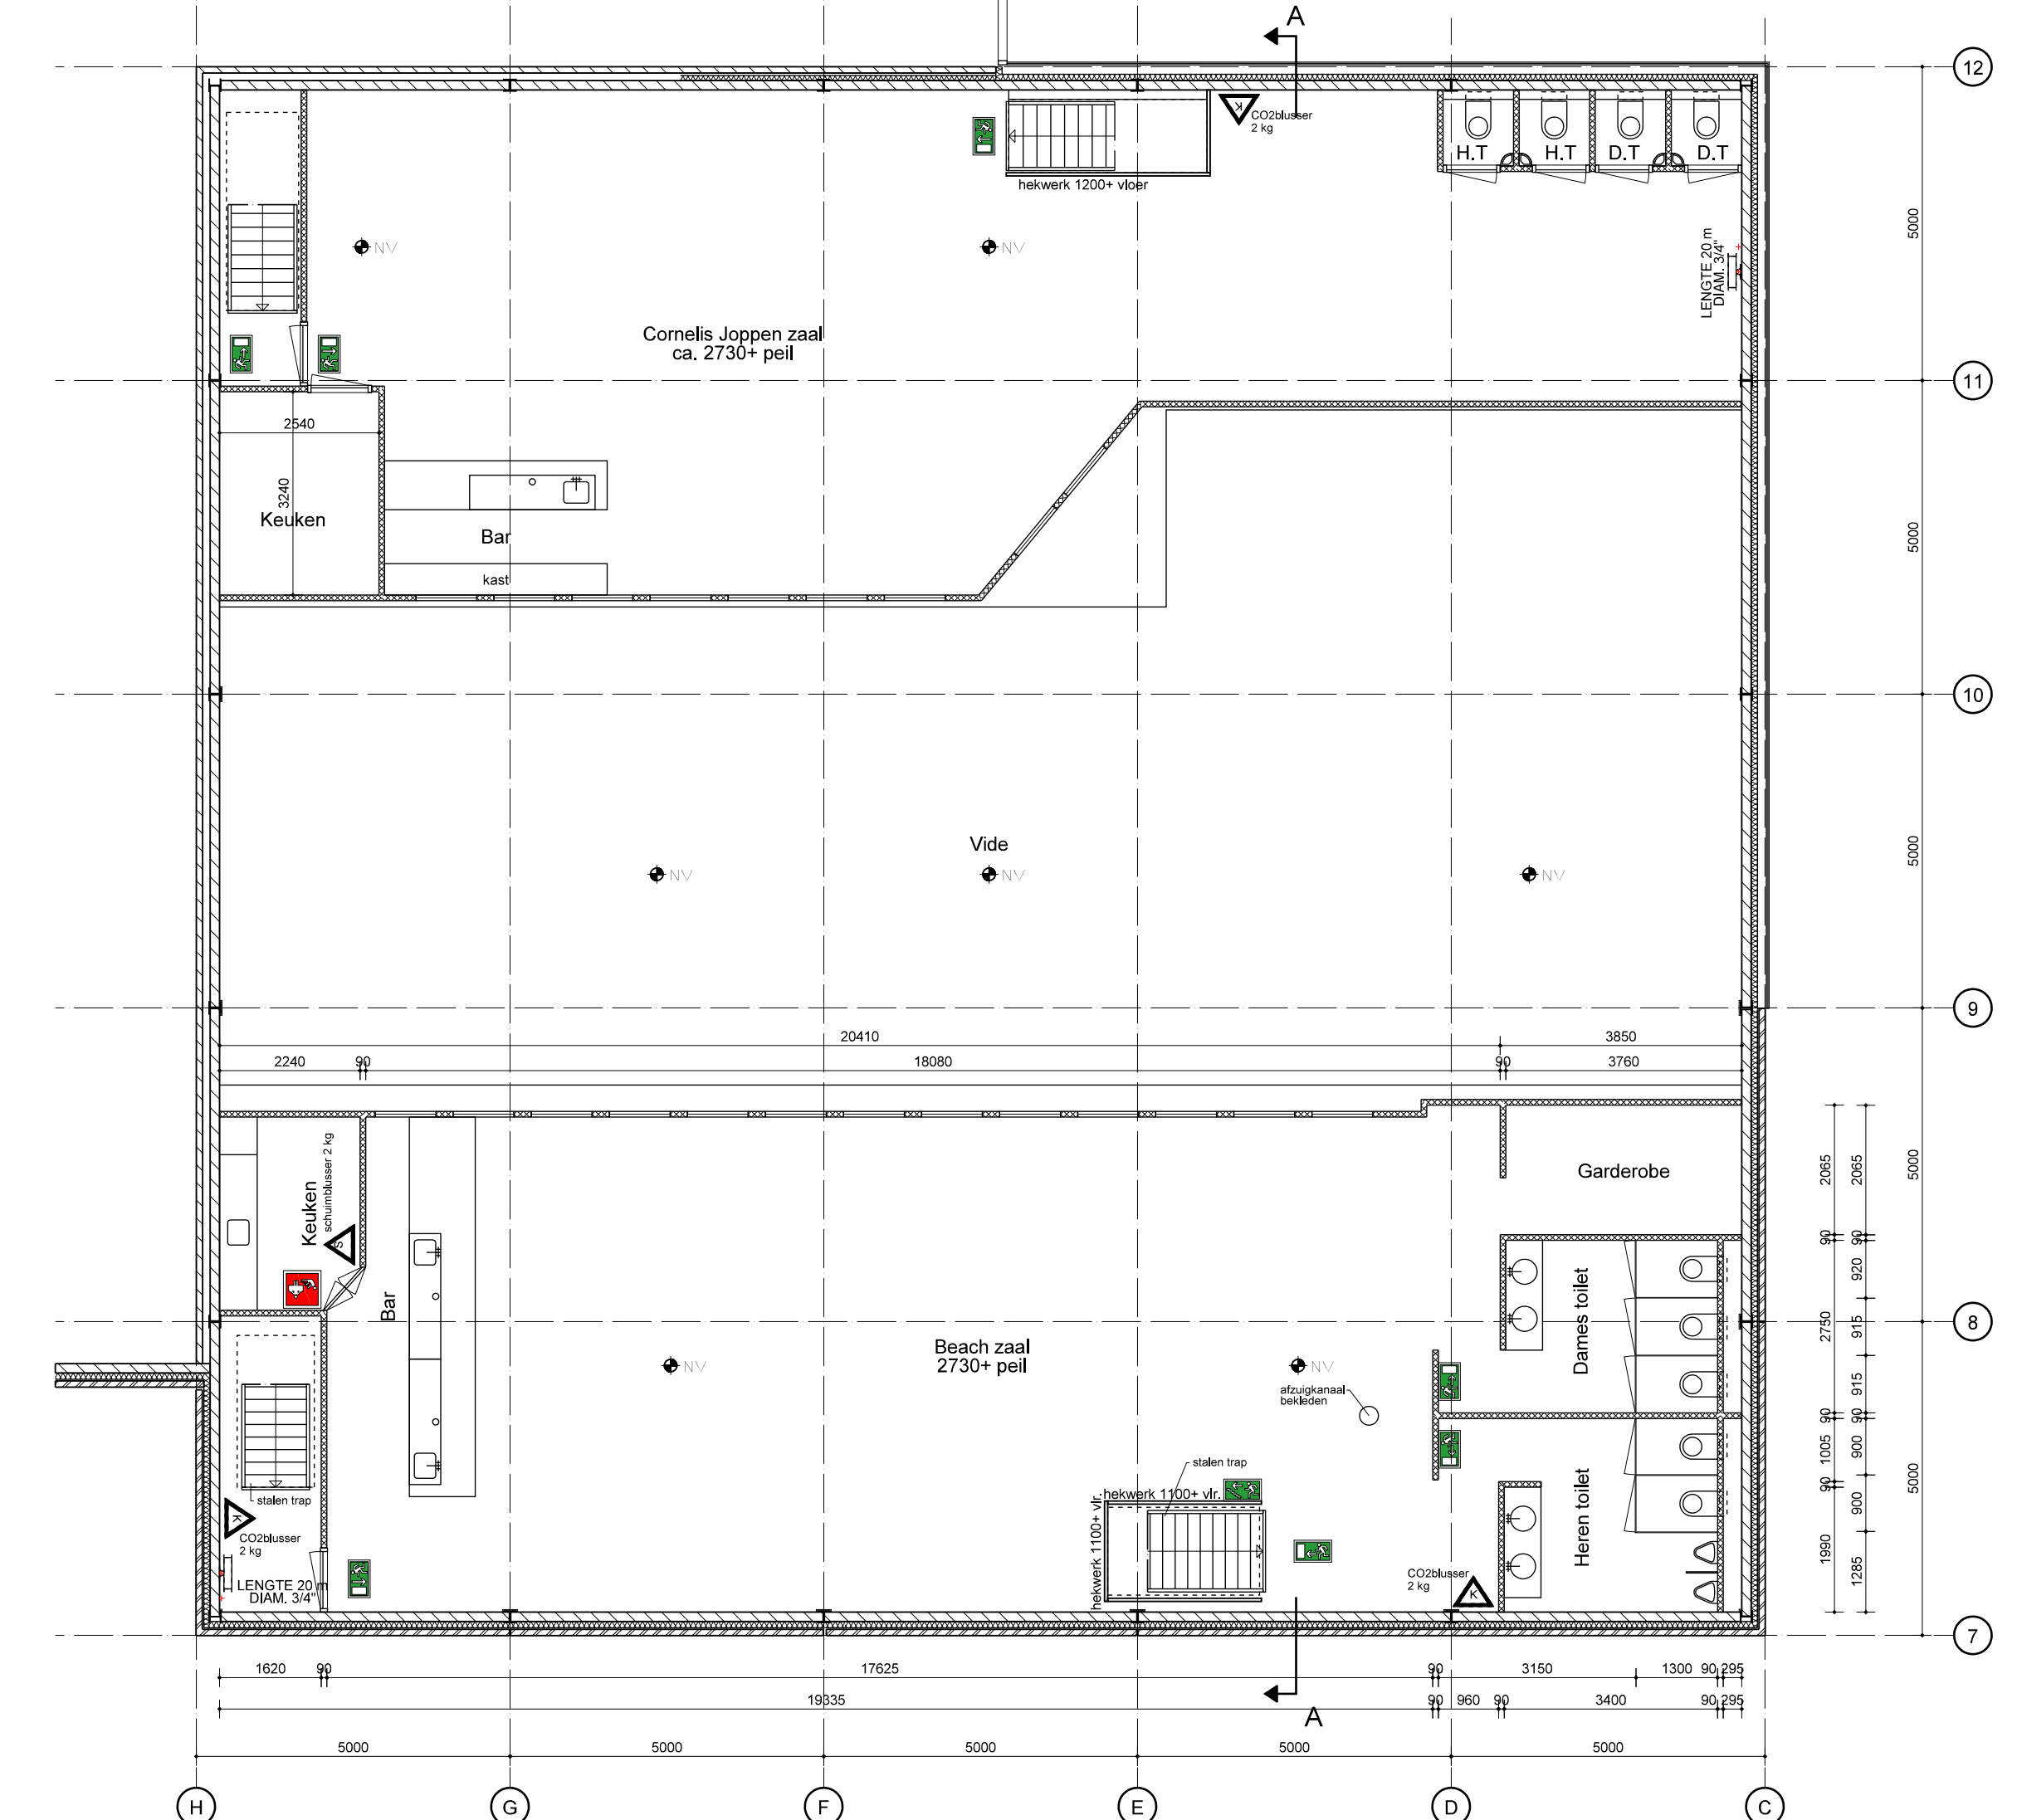

**Doorsnede A-A**

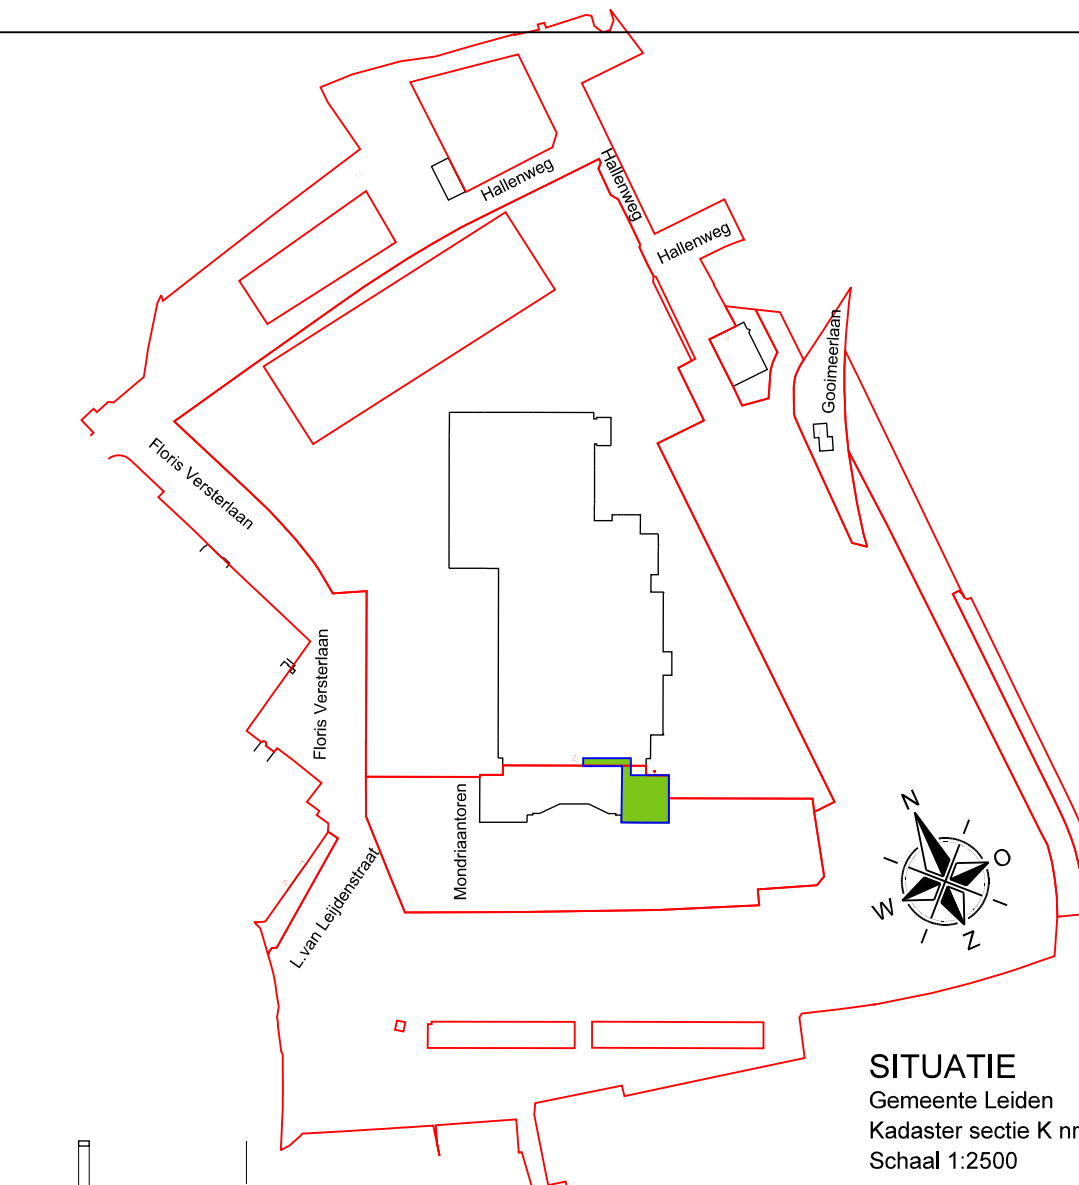

**PLATTEGROND 1e verdieping  
HET PAND IS 1 GROOT BRANDCOMPARTIMENT**

**RENVOOI**  
 ■ has scheidingswand  
 ■ vluchtweg pictogram overeenkomstig NEN 6088  
 ● noodverlichting

Project: Partycentrum Groenoord B.V.  
 Opdrachtgever: Partycentrum Groenoord B.V.  
 Fase: Brandveilig gebruik pand  
 Oorspronkelijk: Plattegronden, doorsnede en situatie  
 Schaal: 1:100  
 Getekend: GvdL  
 Formaat: A1+ 564x950  
 10<sup>2</sup> tekenteam  
 10kwadraat tekenteam  
 Keyserweg 30 2201 CV Noordwijk  
 Postbus 137 2200 AC Noordwijk  
 Telefoon: 071 589 39 98 Fax: 071 589 39 68  
 www.10kwadraat.nl  
 info@10kwadraat.nl

**TE MAKEN TOESTAND**

Wiz.: D  
 Wiz.: C  
 Wiz.: B  
 Wiz.: A  
 Datum: 13-05-2013  
 Werknr: 13.0197  
 Bladnr: B-02